



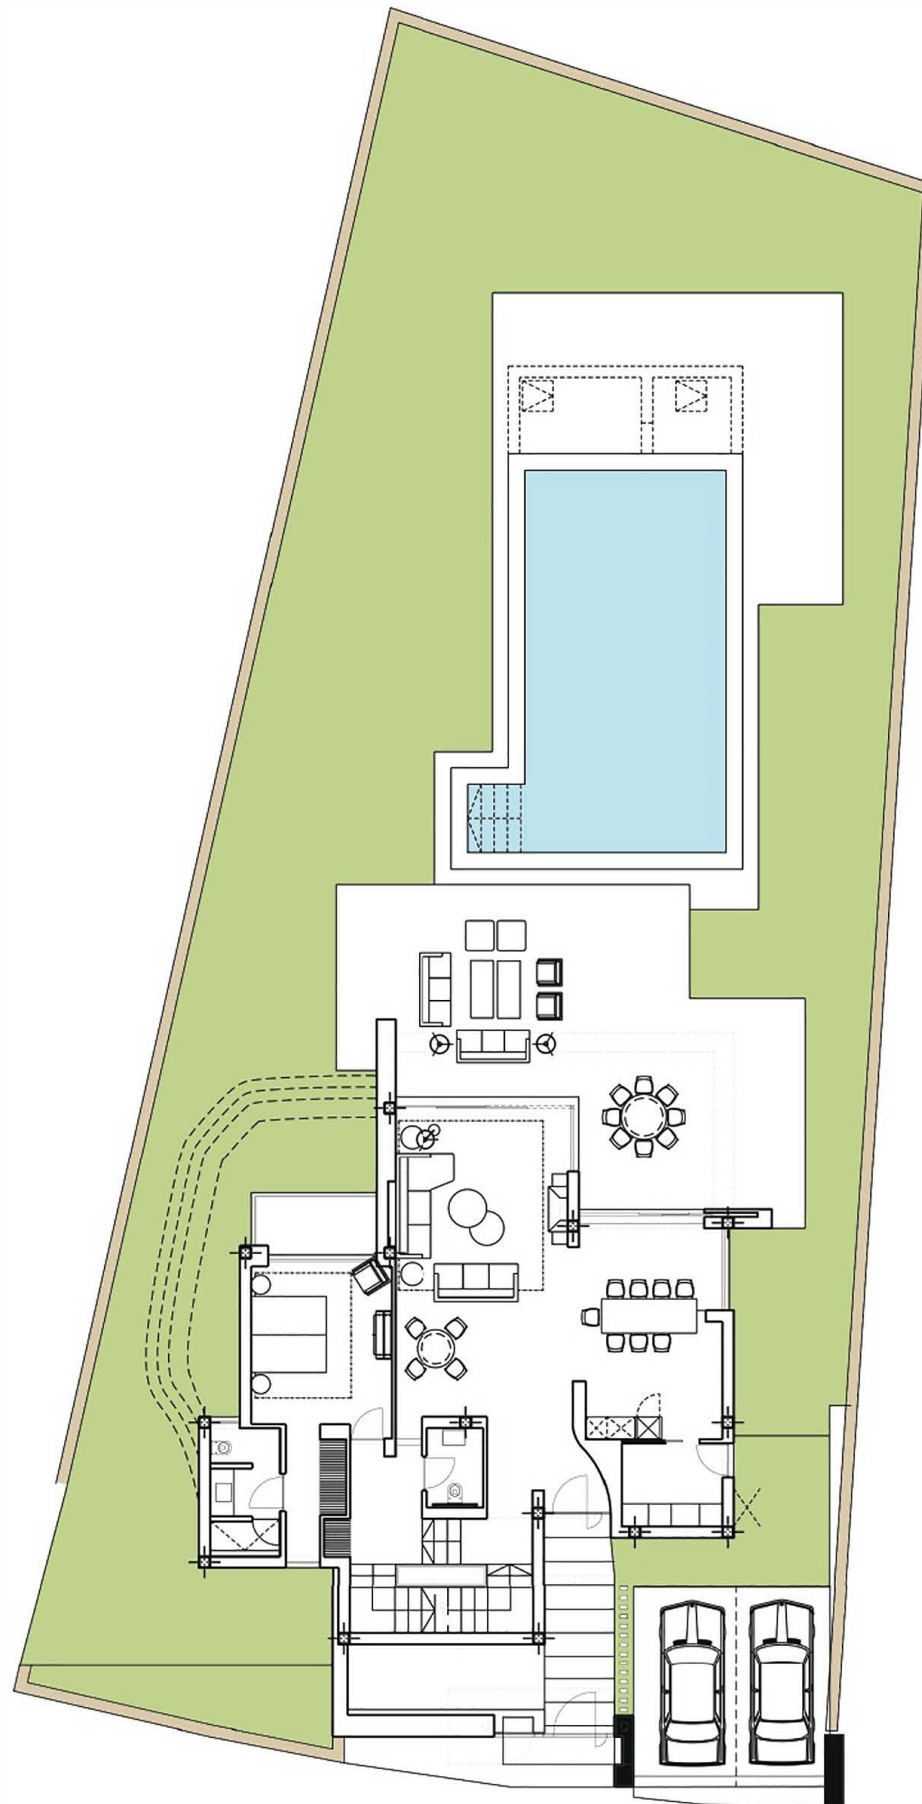

VILLA BRISA

	M2
SUPERFICIE DE PARCELA	804,44
SUPERFICIE CONSTRUIDA SOBRE RASANTE	240,11
SUPERFICIE SOTANO	143,55
SUPERFICIE CONSTRUIDA TOTAL	383,66
PISCINA	60,60
PARKING	27,40

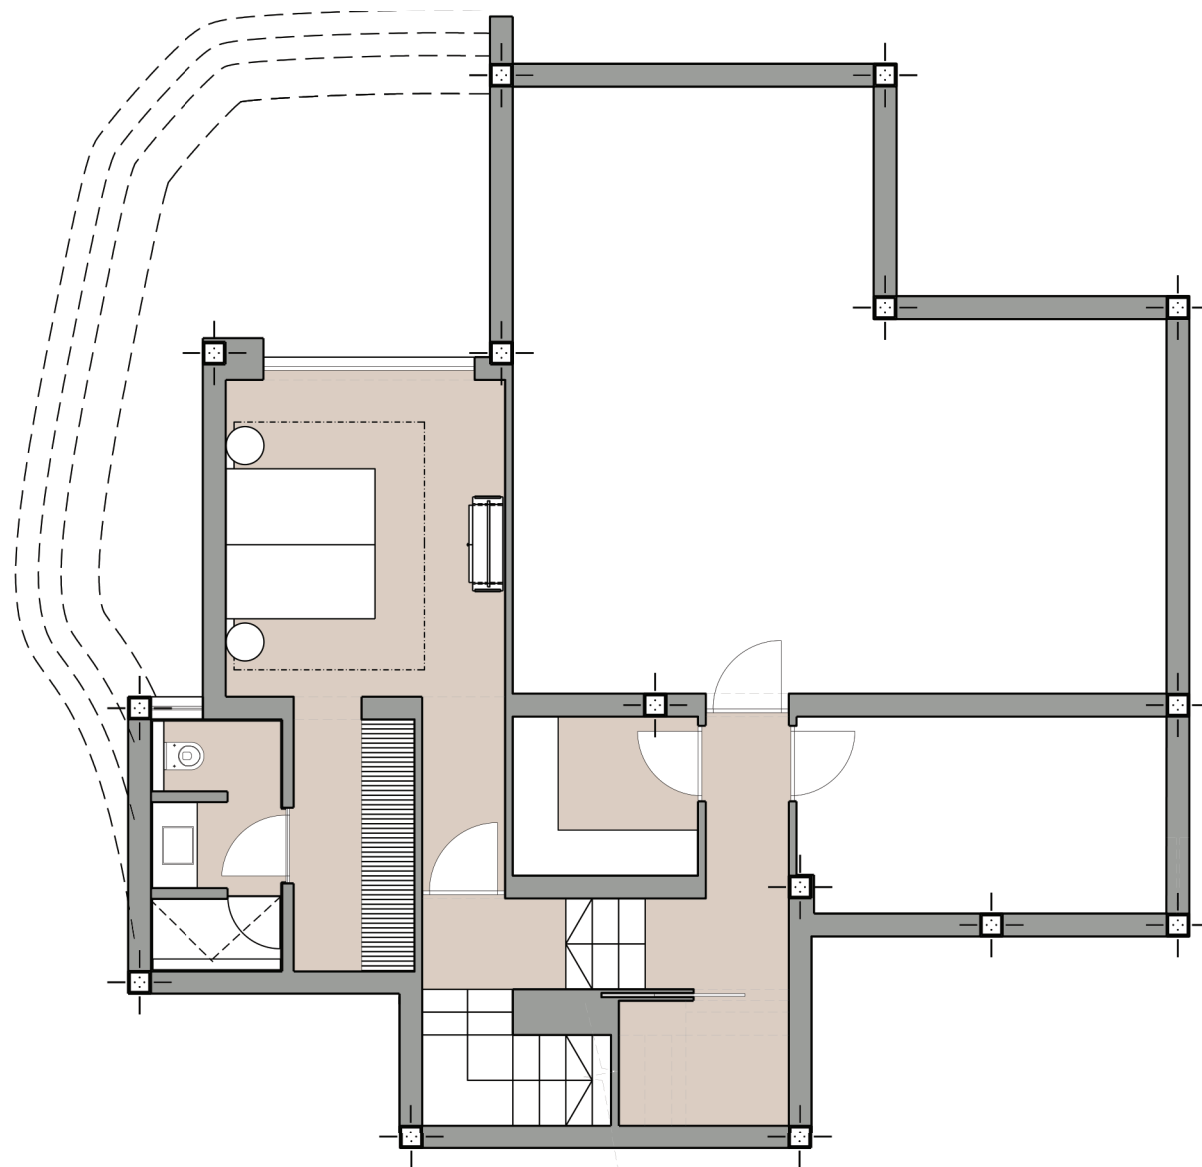

VILLA BRISA


	M2
SUPERFICIE DE PARCELA	804,44
SUPERFICIE CONSTRUIDA SOBRE RASANTE	240,11
SUPERFICIE SOTANO	143,55
SUPERFICIE CONSTRUIDA TOTAL	383,66
PISCINA	60,60
PARKING	27,40



Planta Baja

VILLA BRISA

	M2
SUPERFICIE DE PARCELA	804,44
SUPERFICIE CONSTRUIDA SOBRE RASANTE	240,11
SUPERFICIE SOTANO	143,55
SUPERFICIE CONSTRUIDA TOTAL	383,66
PISCINA	60,60
PARKING	27,40

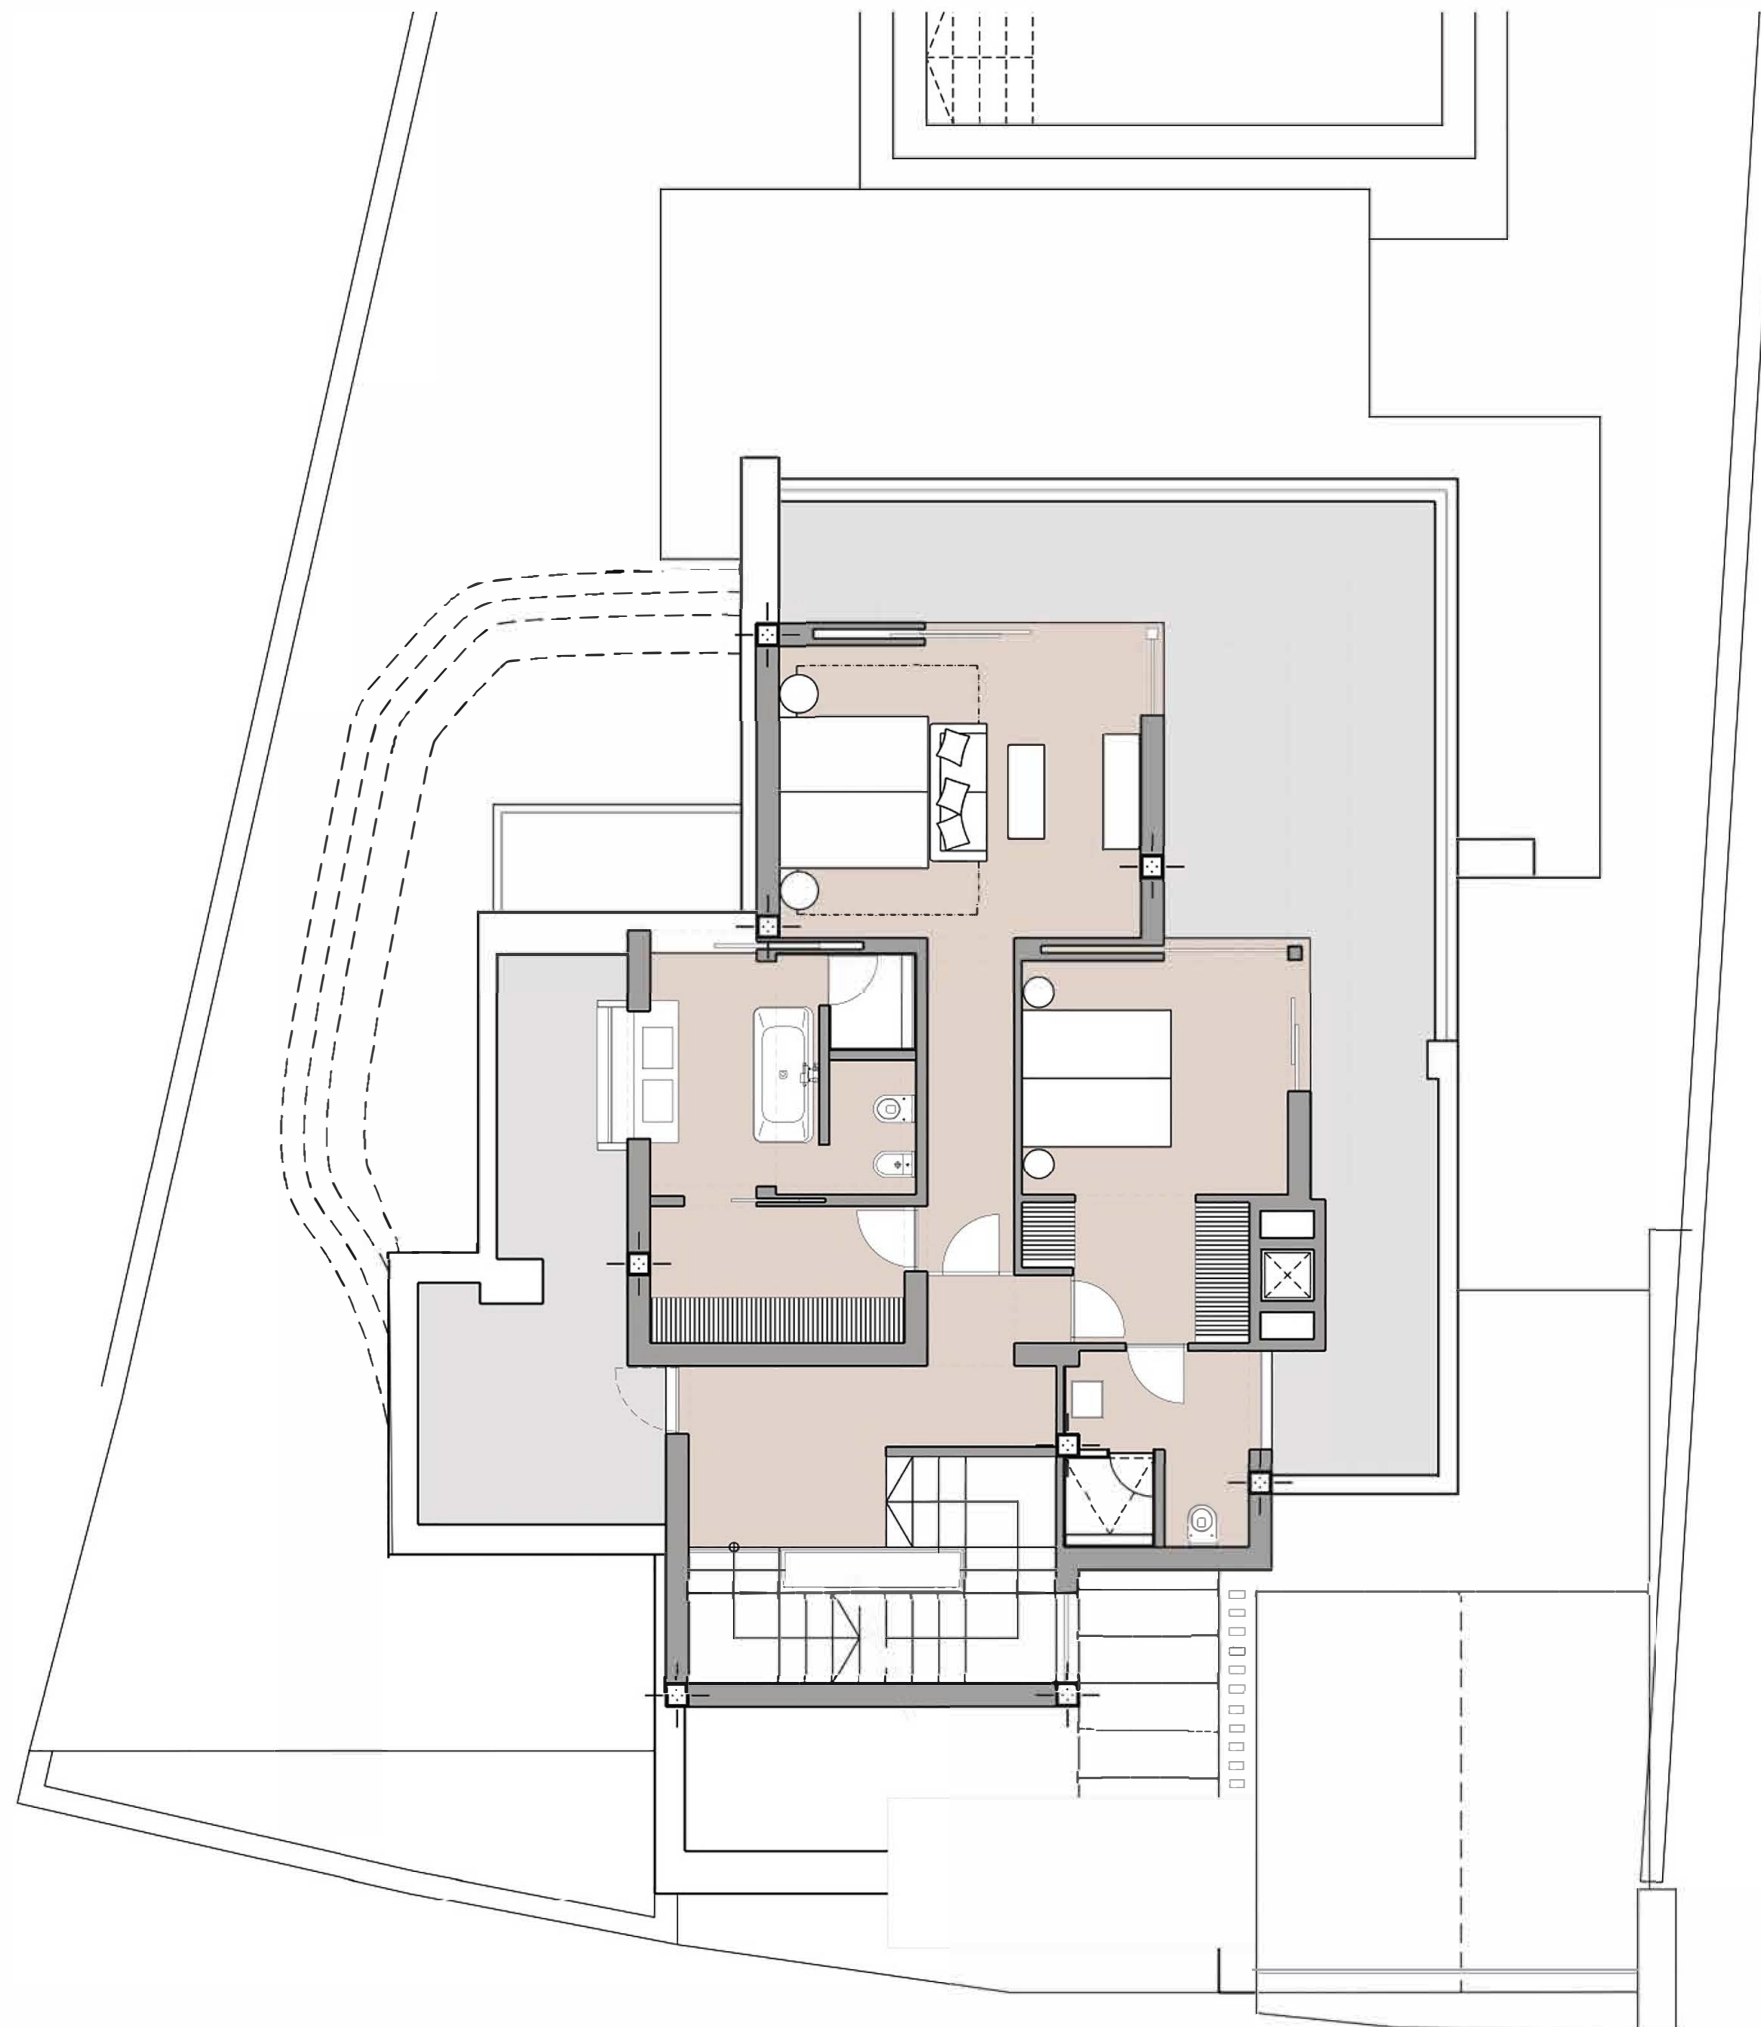

Planta Primera

VILLA BRISA

	M2
SUPERFICIE DE PARCELA	804,44
SUPERFICIE CONSTRUIDA SOBRE RASANTE	240,11
SUPERFICIE SOTANO	143,55
SUPERFICIE CONSTRUIDA TOTAL	383,66
PISCINA	60,60
PARKING	27,40